«ԲԱՐՁՐ ՎՈԼՏ» ՍՊԸ

Հասցե՝ ք.Երեւան, Շենգավիթ համայնք , Արարատյան 82
Tel: (+374)-55-881-771
Email: info@highvolt.am
www.highvolt.am

110կՎ "Ագարակ" ՕԳ-ի գոյություն ունեցող N15-N38 հենարանների միջև ընկած հատվածի տեղափոխում

Հատոր 1

Էլեկտրատեխնիկական մաս

գոյություն ունեցող N15- N38 հենարանների հատված

Ինվ. ԲՎ-0139-26-Հ1

Լիցենզիա ՔՊԼ 000930

ք.Երևան 2026 թ.



ՀԱՅԱՍՏԱՆԻ ՀԱՆՐԱՊԵՏՈՒԹՅԱՆ ՔԱՂԱՔԱՇԻՆՈՒԹՅԱՆ ԿՈՄԻՏԵ

ԼԻՑԵՆԶԻԱ

ՔՊԼ-000930, 1-ին դաս

(սերիան, համարը, դասը)

ՔԱՂԱՔԱՇԻՆԱԿԱՆ ՓԱՍՏԱԹՂԹԵՐԻ ԿԱԶՄՈՒՄ ԲԱՑԱՌՈՒԹՅԱՄԲ ԿՈՆՍՏՐՈՒԿՏՈՐԱԿԱՆ ԵՎ ՃԱՐՏԱՐԱՊԵՏԱԿԱՆ ՄԱՍԵՐԻ

(քաղաքաշինության բնագավառում գործունեության տեսակը)

ՏՐՎԱԾ Է

2024-09-23, «ԲԱՐՁՐ ՎՈԼՏ» ՍՊԸ

(լիցենզիան տալու տարեթիվը, ամիսը, օրը, քաղաքաշինության գործունեության սուբյեկտի անվանումը,

ՀՀ, ԵՐԵՎԱՆ, ԿԵՆՏՐՈՆ, ՏՈԼՍՏՈՅԻ Փ., 12

գտնվելու վայրը՝ այդ թվում, անհատ ձեռնարկատիրոջ դեպքում՝ անունը, ազգանունը և բնակության վայրը)

Գործողության ժամկետը՝ 23.09.2029թ.

(օրը, ամիսը, տարեթիվը)

ՀԱՍԿԻՉ ՀԱՄԱՐ՝ UG5E-15F2-62A8-7628

Սույն փաստաթուղթը տրված է բացառապես էլեկտրոնային եղանակով: Փաստաթղթի վավերականության ստուգումն ու էլեկտրոնային բնօրինակի ներբեռնումը հնարավոր է իրականացնել https://verify.e-gov.am Հայաստանի Հանրապետության պաշտոնական փաստաթղթերի վավերականության ստուգման միասնական համակարգի կայքում մուտքագրելով հսկիչ համարը կամ սքանավորելով արագ արձագանքման ծածկագիրը (QR Code):



1 / 2
Վերաձևակերպում

ՀԱՅԱՍՏԱՆԻ ՀԱՆՐԱՊԵՏՈՒԹՅԱՆ ՔԱՂԱՔԱՇԻՆՈՒԹՅԱՆ ԿՈՄԻՏԵ

ԼԻՑԵՆԶԻԱՅԻ ՆԵՐԴԻՐ

ՔՊՆ-000930-05

(ներդիրի սերիան, համարը)

«ԲԱՐՁՐ ՎՈԼՏ» ՍՊԸ

(լիցենզավորված քաղաքաշինության գործունեության սուբյեկտի անվանումը)

ԷԼԵԿՏՐԱՄԱՏԱԿԱՐԱՐՈՒՄ (ԷԼԵԿՏՐԱՄԱՏԱԿԱՐԱՐՄԱՆ, ԷԼԵԿՏՐԱԼՈՒՍԱՎՈՐՄԱՆ ՆԵՐՔԻՆ ԵՎ ԱՐՏԱՔԻՆ ՑԱՆՑԵՐ, ԷԼԵԿՏՐԱՄԱՏԱԿԱՐԱՐՄԱՆ ՀԱՄԱԿԱՐԳԵՐ, ՖՈՏՈՎՈԼՏԱՅԻՆ ԵՎ ՀՈՂՄԱԷՆԵՐԳԵՏԻԿ ԿԱՅԱՆՆԵՐ)

(քաղաքաշինության բնագավառում գործունեության տեսակը)

05.03.2025թ.

(ներդիրը տալու օրը, ամիսը, տարեթիվը)

Գործողության ժամկետը՝ 23.09.2029թ.

(օրը, ամիսը, տարեթիվը)

Ներդիրը վավերական է լիցենզիայի առկայության դեպքում

ՀԱՍԿԻՉ ՀԱՄԱՐ՝ UG8C-5EFB-23E4-EBFB

Սույն փաստաթուղթը տրված է բացառապես էլեկտրոնային եղանակով: Փաստաթղթի վավերականության ստուգումն ու էլեկտրոնային բնօրինակի ներբեռնումը հնարավոր է իրականացնել https://verify.e-gov.am Հայաստանի Հանրապետության պաշտոնական փաստաթղթերի վավերականության ստուգման միասնական համակարգի կայքում մուտքագրելով հսկիչ համարը կամ սքանավորելով արագ արձագանքման ծածկագիրը (QR Code):

Փոխարինող թերթ
Հետագա կցման թերթ
Գործընթացի վերջնական թերթ



2 / 2

Պատասխանատու մասնագետի/ների անձնագրային տվյալներ	հավաստագրի սերիա	հավաստագրի համար	ստանալու օր, ամիս, տարեթիվ
ՎԱՀԱԳՆ ԹԵՊԵԼԻԿՅԱՆ	Հ	002450	2024-09-18

ՀՍԿԻՉ ՀԱՄԱՐ՝ UG8C-5EFB-23E4-EBFB

Սույն փաստաթուղթը տրված է բացառապես էլեկտրոնային եղանակով: Փաստաթղթի վավերականության ստուգումն ու էլեկտրոնային ընօրինակի ներբեռնումը հնարավոր է իրականացնել https://verify.e-gov.am Հայաստանի Հանրապետության պաշտոնական փաստաթղթերի վավերականության ստուգման միասնական համակարգի կայքում մուտքագրելով հսկիչ համարը կամ սքանավորելով արագ արձագանքման ծածկագիրը (QR Code):

Взам. инв. №
Подп. и дата
Инв. № подл.

N
W
E
S

գծ. ունեցող N17
ՀՎ110 "Մասն"
ԹԿ 36+46

գծ. ունեցող N16
ՀՎ110 "Մասն"
տոպրակտուրելով

գծ. ունեցող N17
ՀՎ110 "Մասն"
տոպրակտուրելով

գծ. ունեցող
N18 ՀՎ110-5
տոպրակտուրելով

N19_BB-LEG 2M (T60)
ԹԿ 30+58.5
անկ 7; աց 34°41'38"

N18_S1-BB LE0
ԹԿ 29+03.5

N17_BB-LEG 2M (T60)
ԹԿ 28+02.5
անկ 6; ձախ 68°30'15"

N16_BB-LEG 2M (T60)
ԹԿ 25+33
անկ 5; ձախ 41°15'10"

N15_S1-BB LE0
ԹԿ 24+51

անջատիչ
Disconnector

N14_BB-LEG 2M (T60)
ԹԿ 22+95
անկ 4; աց 43°05'19"

N13_S1-BB LE0
ԹԿ 21+89

N12_S1-BB LE0
ԹԿ 20+49

N11_BB-LEG 2M (T60)
ԹԿ 19+17
անկ 3; ձախ 28°10'34"

N10_S1-BB LE0
ԹԿ 15+13

N9_S1-BB LE0
ԹԿ 13+34

N8_BB-LEG 4M (T60)
ԹԿ 14+09
անկ 2; աց 0°54'56"

գծ. ունեցող N32
ՀՎ110 "Սևան"
տոպրակտուրելով

N7_S1-BB LE0
ԹԿ 11+59

N6_S1-BB LE0
ԹԿ 10+12

N5_S1-BB LE0
ԹԿ 9+02

N4_BB-LEG 2M (T60)
ԹԿ 6+58
անկ 1; աց 13°53'53"


գծ. ունեցող N38
ՀՎ110 "Մասն"
ԹԿ 0+00

N2_S1-BB LE0
ԹԿ (3+15)

N1 BB-LEG 2M (T60)
ԹԿ (1+59)

						ԲՎ-0139-26-Հ1-1	
						110կՎ "Ագարակ" ՕԳ-ի գոյություն ունեցող N15-N38 հենարանների միջև ընկած հատվածի տեղափոխում	
Փոփոխ.	Թ.հաշ.	Թերթ	Փաստ.N	Ստորագ.	Ամսաթիվ		
						Էլեկտրատեխնիկական մաս	Փուլ: ԱՆ; Թերթ: 1; Թերթեր: 4
Տնօրեն		Վ.Թեպելիկյան				Ուղեգծի հատակագիծ Մ1:5000	"ԲԱՐՁՐ ՎՈՒԼՏ" Ս Պ Ը ԵՐԵՎԱՆ 2026թ.

Ֆորմատ Ա1

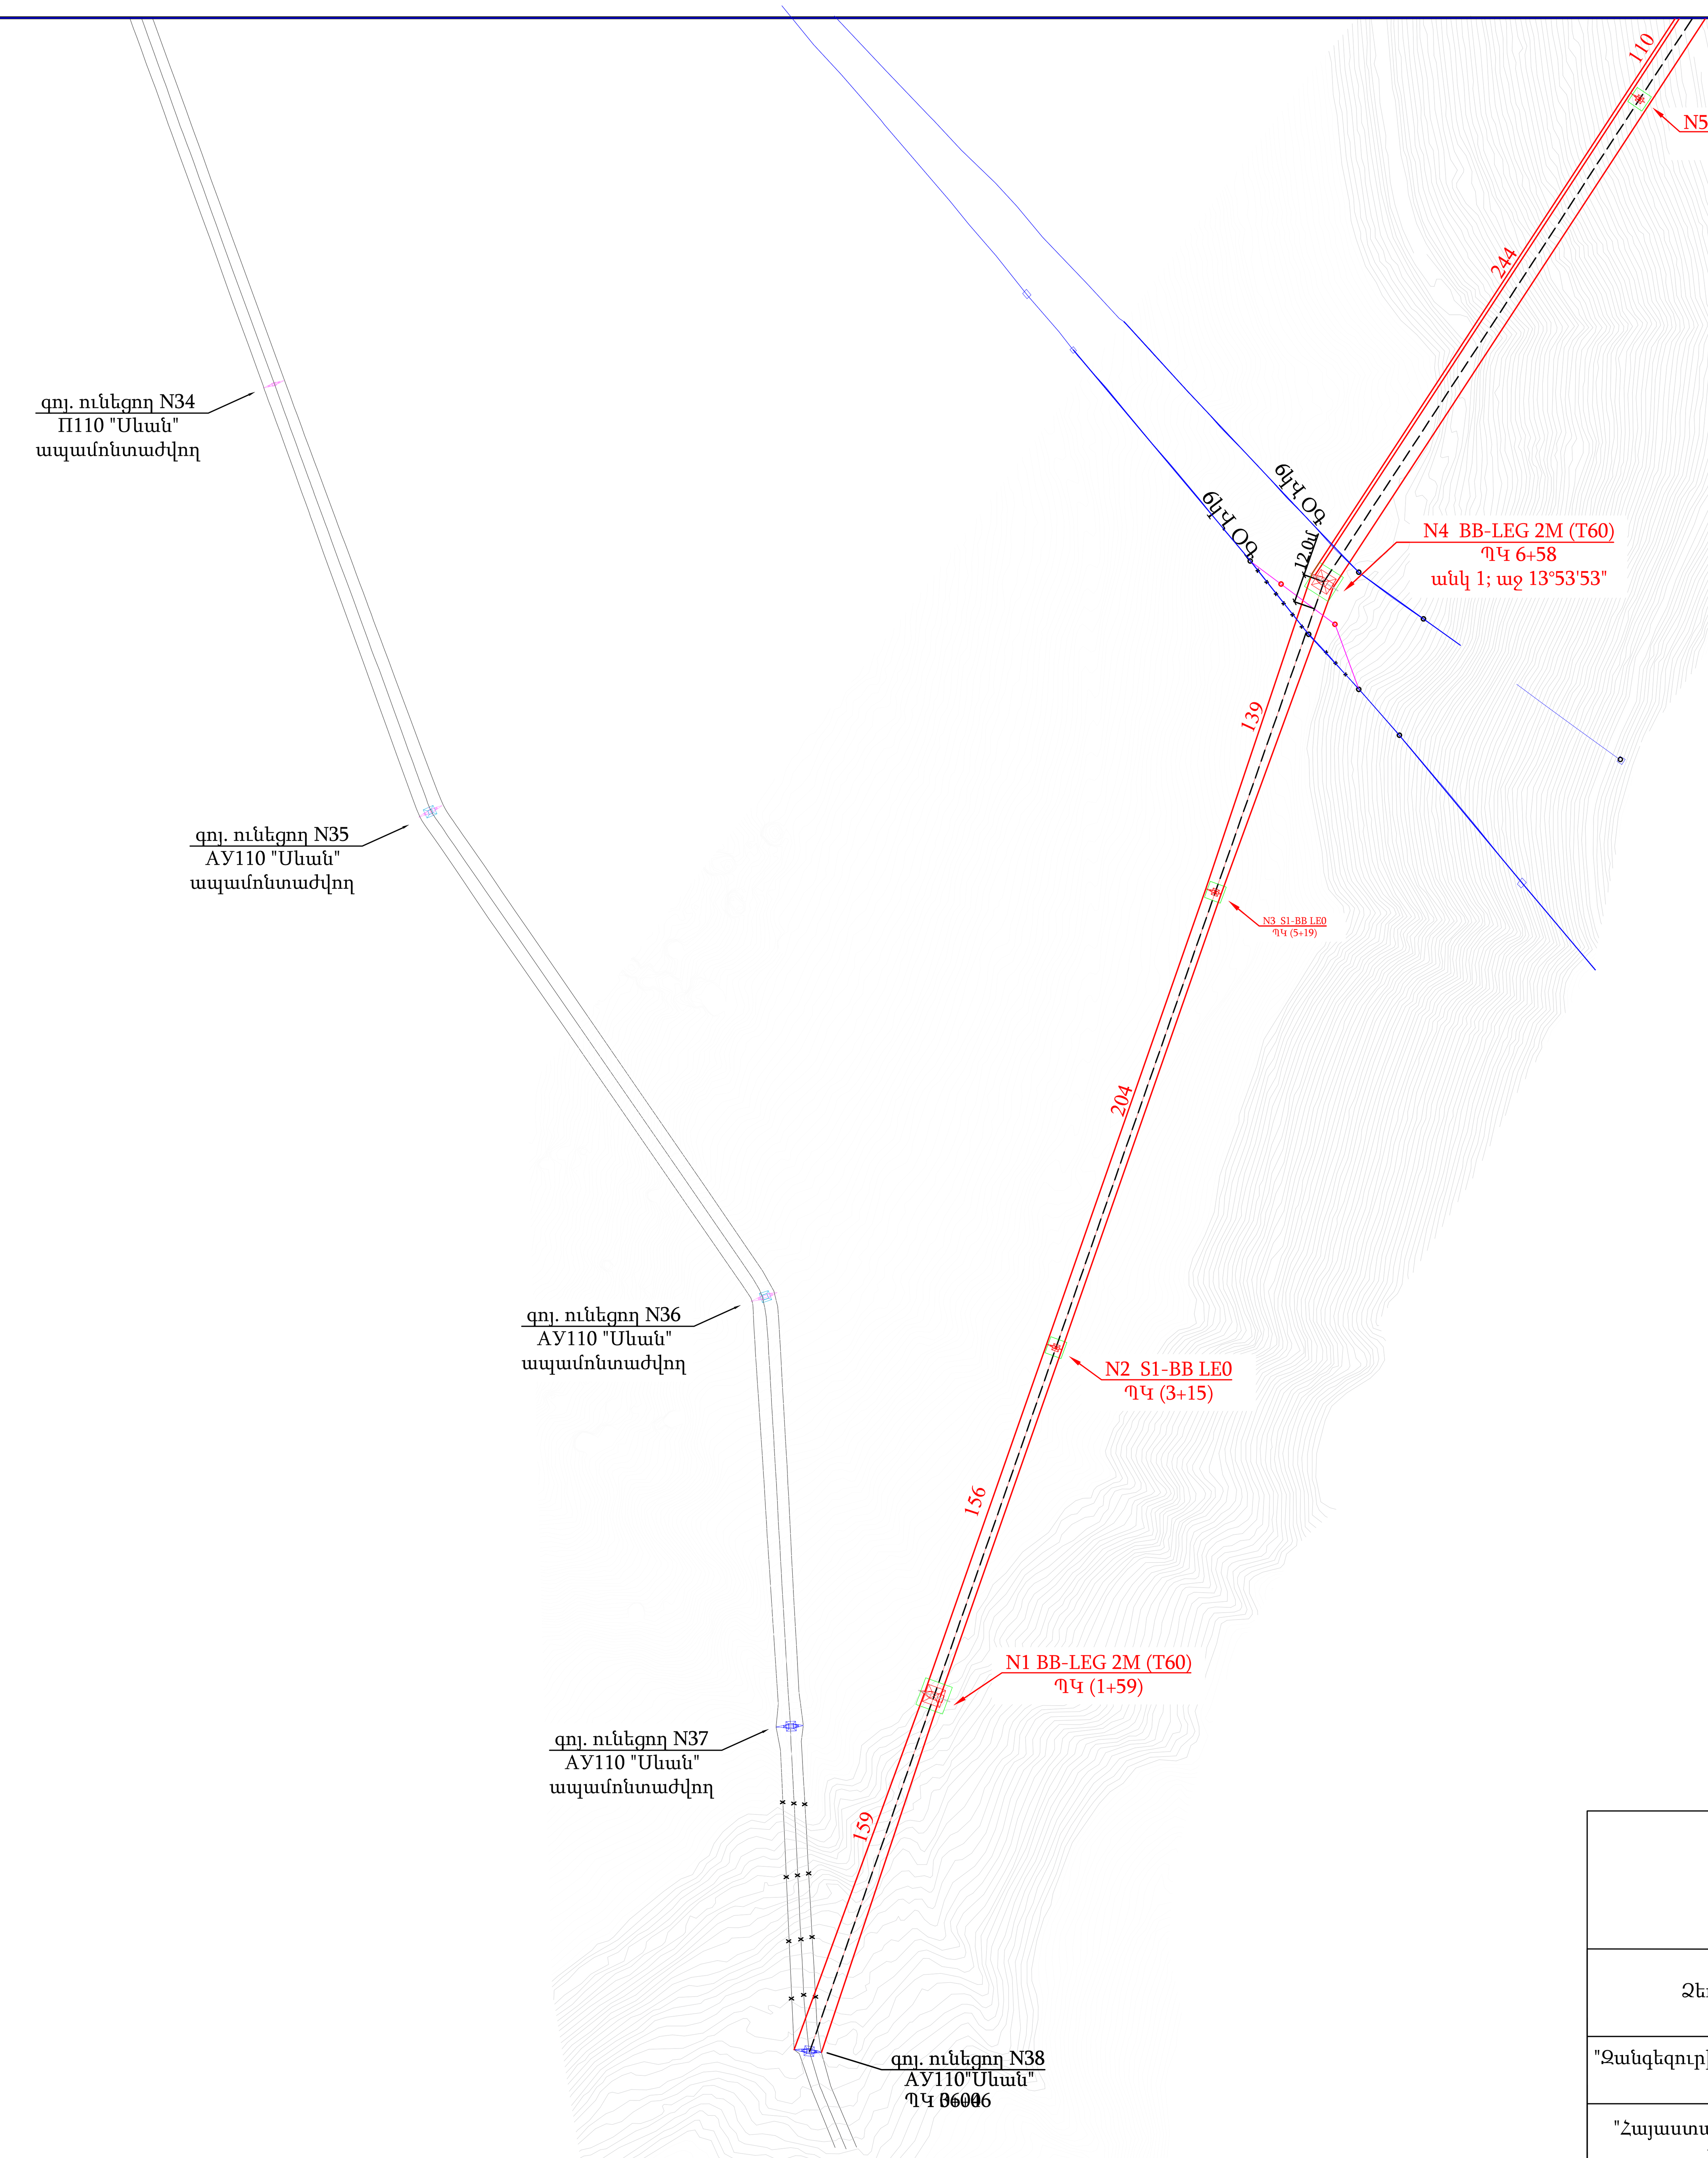

N
W E
S

Պայմանական նշաններ


- Նախագծվող 110կՎ "Ագարակ" ՕԳ-ի հատված
- 110կՎ "Ագարակ" ՕԳ-ի ապամոնտաժվող հատված
- 6կՎ ՕԳ
- 6կՎ ՕԳ-ի տեղափոխվող հատված
- մշտական օտարման մակերեսի սահմանը — Նոր տեղադրվող հենարան
- Անտառ

Ծանոթագրություն

1. Անվտանգության գոտու սահմանը_ ՕԳ-ի աջ և ձախ կողմի ծայրային հաղորդալարերից 20-ական մետր:
2. Ծառահատման շերտի լայնությունը_ ՕԳ-ի աջ և ձախ կողմի ծայրային հաղորդալարերից 3-ական մետր

Համաձայնեցված է			
Ձեռնարկության անվանումը	Ստորագրություն	Անուն Ազգանուն	Ամսաթիվ
"Զանգեզուրի Պղնձամոլիբդենային կոմբինատ" գլխավոր էներգետիկ			
"Հայաստանի Էլեկտրական ցանցերե" ՓԲԸ տեխնիկական տնօրեն			
"Հայաստանի Էլեկտրական ցանցերե" ՓԲԸ "Տաթև" մ/ճ գլխավոր ճարտարագետ			
ՀՀ Քաջարան համայնքի ղեկավար			

ԲՎ-0139-26-Հ1-1					
Տնօրեն	Վ.Թեպելիկյան	110կՎ "Ագարակ" ՕԳ-ի գոյություն ունեցող N15-N38 հենարանների միջև ընկած հատվածի տեղափոխում	ՓՈՒԼ	ԹԵՐԹ	ԹԵՐԹԵՐ
			ԱՆ	2	4
		Ուղեգծի հատակագիծ Մ1:2000	"ԲԱՐՁՐ ՎՈԼՏ" ՍՊԸ ԵՐԵՎԱՆ 2026թ.		

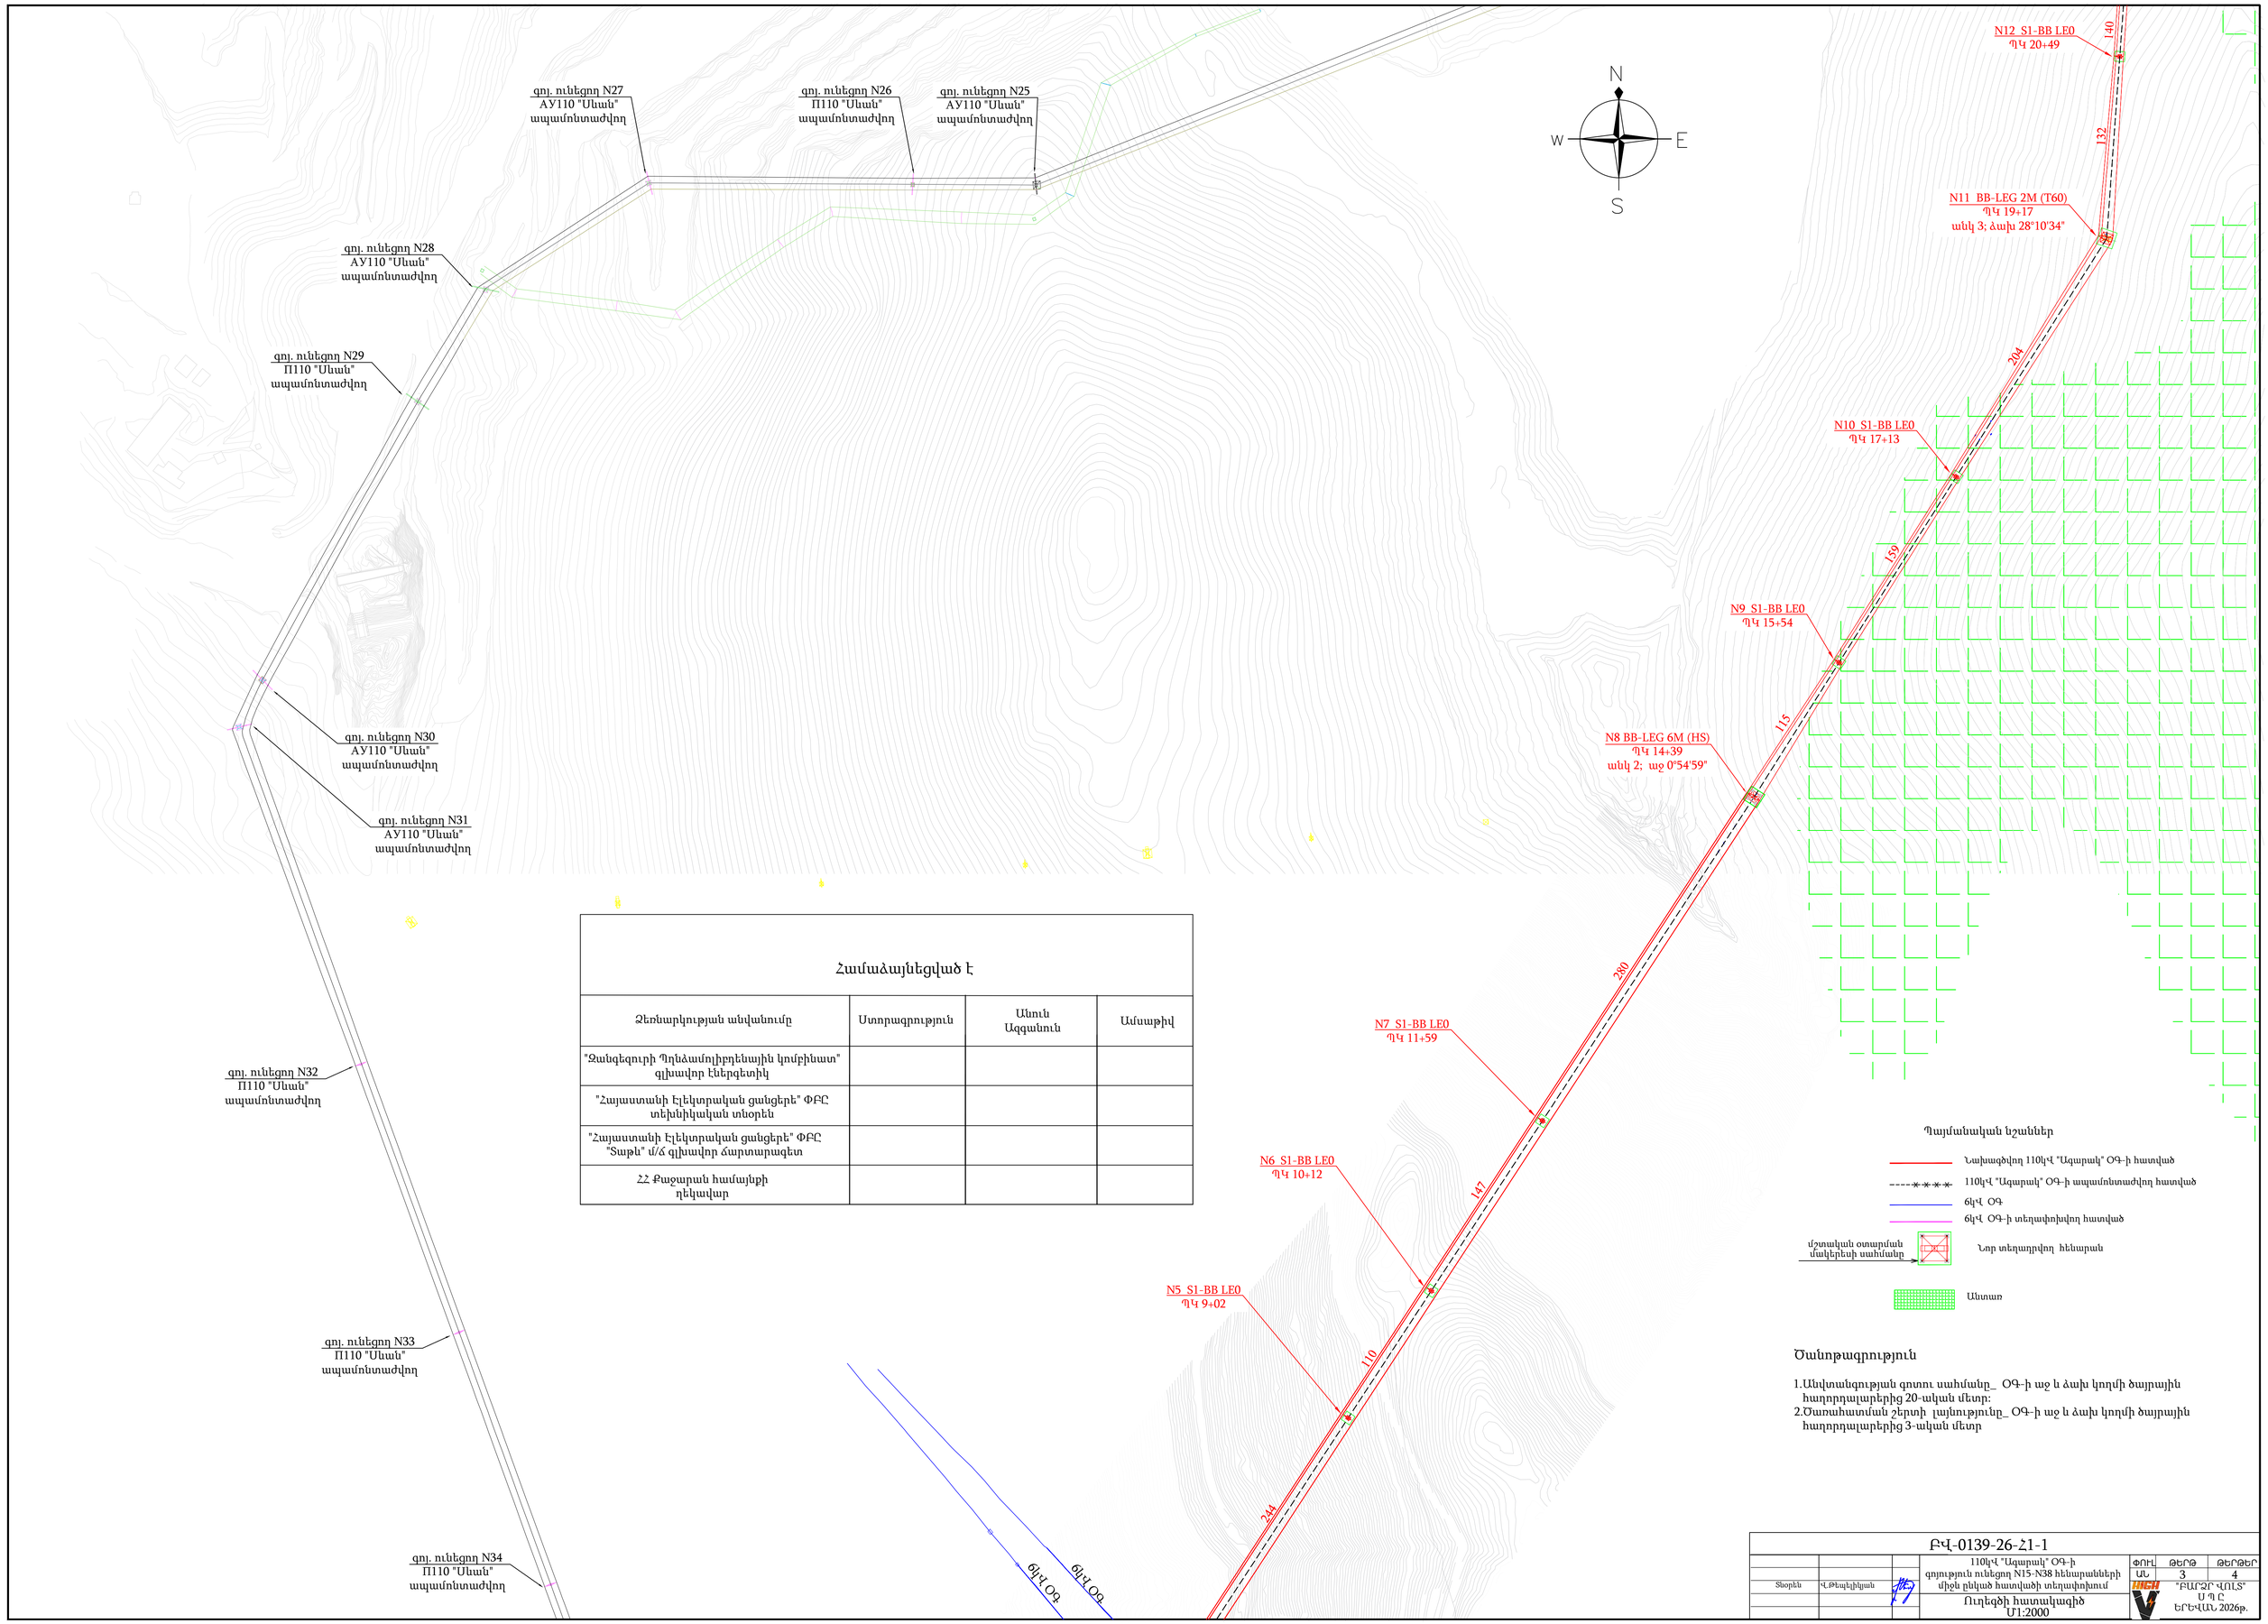

Համաձայնեցված է

Ձեռնարկության անվանումը	Ստորագրություն	Անուն Ազգանուն	Ամսաթիվ
"Զանգեզուրի Պղնձամոլիբդենային կոմբինատ" գլխավոր էներգետիկ			
"Հայաստանի Էլեկտրական ցանցերէ" ՓԲԸ տեխնիկական տնօրեն			
"Հայաստանի Էլեկտրական ցանցերէ" ՓԲԸ "Տաթև" մ/ճ գլխավոր ճարտարագետ			
ՀՀ Քաջարան համայնքի ղեկավար			

Ծանոթագրություն

1. Անվտանգության գոտու սահմանը_ ՕԳ-ի աջ և ձախ կողմի ծայրային հաղորդալարերից 20-ական մետր:
2. Ծառահատման շերտի լայնությունը_ ՕԳ-ի աջ և ձախ կողմի ծայրային հաղորդալարերից 3-ական մետր

			110կՎ "Ագարակ" ՕԳ-ի գոյություն ունեցող N15-N38 հենարանների միջև ընկած հատվածի տեղափոխում	ՓՈՒԼ	ԹԵՐԹ	ԹԵՐԹԵՐ
				ԱՆ	3	4
Տնօրեն	Վ.Թեպելյան		Ուղեգծի հատակագիծ M1:2000	"ԲՄԳՐ ՎՈՒԼՏ" ՍՊԸ ԵՐԵՎԱՆ, 2026թ.		

ԲՎ-0139-26-Հ1-1

N

W E

S

Պայմանական նշաններ

- Նախագծվող 110կՎ "Ազարակ" ՕԳ-ի հատված
- 110կՎ "Ազարակ" ՕԳ-ի ապամոնտաժվող հատված
- 6կՎ ՕԳ
- 6կՎ ՕԳ-ի տեղափոխվող հատված
- մշտական օտարման մակերեսի սահմանը — Նոր տեղադրվող հենարան
- Անտառ

Ծանոթագրություն

1. Անվտանգության գոտու սահմանը_ ՕԳ-ի աջ և ձախ կողմի ծայրային հաղորդալարերից 20-ական մետր:
2. Ծառահատման շերտի լայնությունը_ ՕԳ-ի աջ և ձախ կողմի ծայրային հաղորդալարերից 3-ական մետր

գոյ. ունեցող N15
ԱՄ110"Սևան"
ՊԿ 36+46

գոյ. ունեցող N16
ԱՄ110 "Սևան"
ապամոնտաժվող

260.5

գոյ. ունեցող N17
ԱՄ110 "Սևան"
ապամոնտաժվող

№21 ՍՀ110-8+9
(ձևափոխած)
ՊԿ 33+85.5
անկ 9; ձախ 1°30'23"

գոյ. ունեցող
N18 Պ110-5
ապամոնտաժվող

6կՎ ՕԳ

209.0

գոյ. ունեցող N19
Պ110 "Սևան"
ապամոնտաժվող

№20 ВВ Е5М-LEG 5М (Т60)
ՊԿ 31+76.5
անկ 8; աջ 33°18'45"

118.0

գոյ. ունեցող N20
ԱՄ110 "Սևան"
ապամոնտաժվող

N19 ВВ-LEG 2М (Т60)
ՊԿ 30+58.5
անկ 7; աջ 34°41'38"

155.0

գոյ. ունեցող N21
ԱՄ110 "Սևան"
ապամոնտաժվող

N18 S1 ВВ LE0
ՊԿ 29+03.5

101.0

N17 ВВ-LEG 2М (Т60)
ՊԿ 28+02.5
անկ 6; ձախ 68°30'15"

269.5

գոյ. ունեցող N22
ԱՄ110 "Սևան"
ապամոնտաժվող

N16 ВВ-LEG 2М (Т60)
ՊԿ 25+33
անկ 5; ձախ 41°15'10"

գոյ. ունեցող N23
ԱՄ110 "Սևան"
ապամոնտաժվող

N15 S1-ВВ LE0
ՊԿ 24+51

82

156

պահող
շարան

գոյ. ունեցող N24
ԱՄ110 "Սևան"
ապամոնտաժվող

N14 ВВ-LEG 2М (Т60)
ՊԿ 22+95
անկ 4; աջ 43°05'19"

106

N13 S1-ВВ LE0
ՊԿ 21+89

140

N12 S1-ВВ LE0
ՊԿ 20+49

132

N11 ВВ-LEG 2М (Т60)
ՊԿ 19+17
անկ 3; ձախ 28°10'34"

204

Համաձայնեցված է

Շահառուի անվանումը	Ստորագրություն	Անուն Ազգանուն	Ամսաթիվ
"Զանգեզուրի Պղնձամոլիբդենային կոմբինատ" գլխավոր էներգետիկ			
"Հայաստանի Էլեկտրական ցանցերե" ՓԲԸ տեխնիկական տնօրեն			
"Հայաստանի Էլեկտրական ցանցերե" ՓԲԸ "Տաթև" մ/ճ գլխավոր ճարտարագետ			
ՀՀ Քաջարան համայնքի ղեկավար			

ԲՎ-0139-26-Հ1-1


110կՎ "Ազարակ" ՕԳ-ի գոյություն ունեցող N15-N38 հենարանների միջև ընկած հատվածի տեղափոխում

Ուղեգծի հատակագիծ
Մ1:2000

ՓՈՒԼ	ԹԵՐԹ	ԹԵՐԹԵՐ
ԱՆ	4	4


Տնօրեն Վ.Թեպելիկյան

"ԲԱՐՁՐ ՎՈԼՏ" Ս Պ Ը
ԵՐԵՎԱՆ 2026թ.

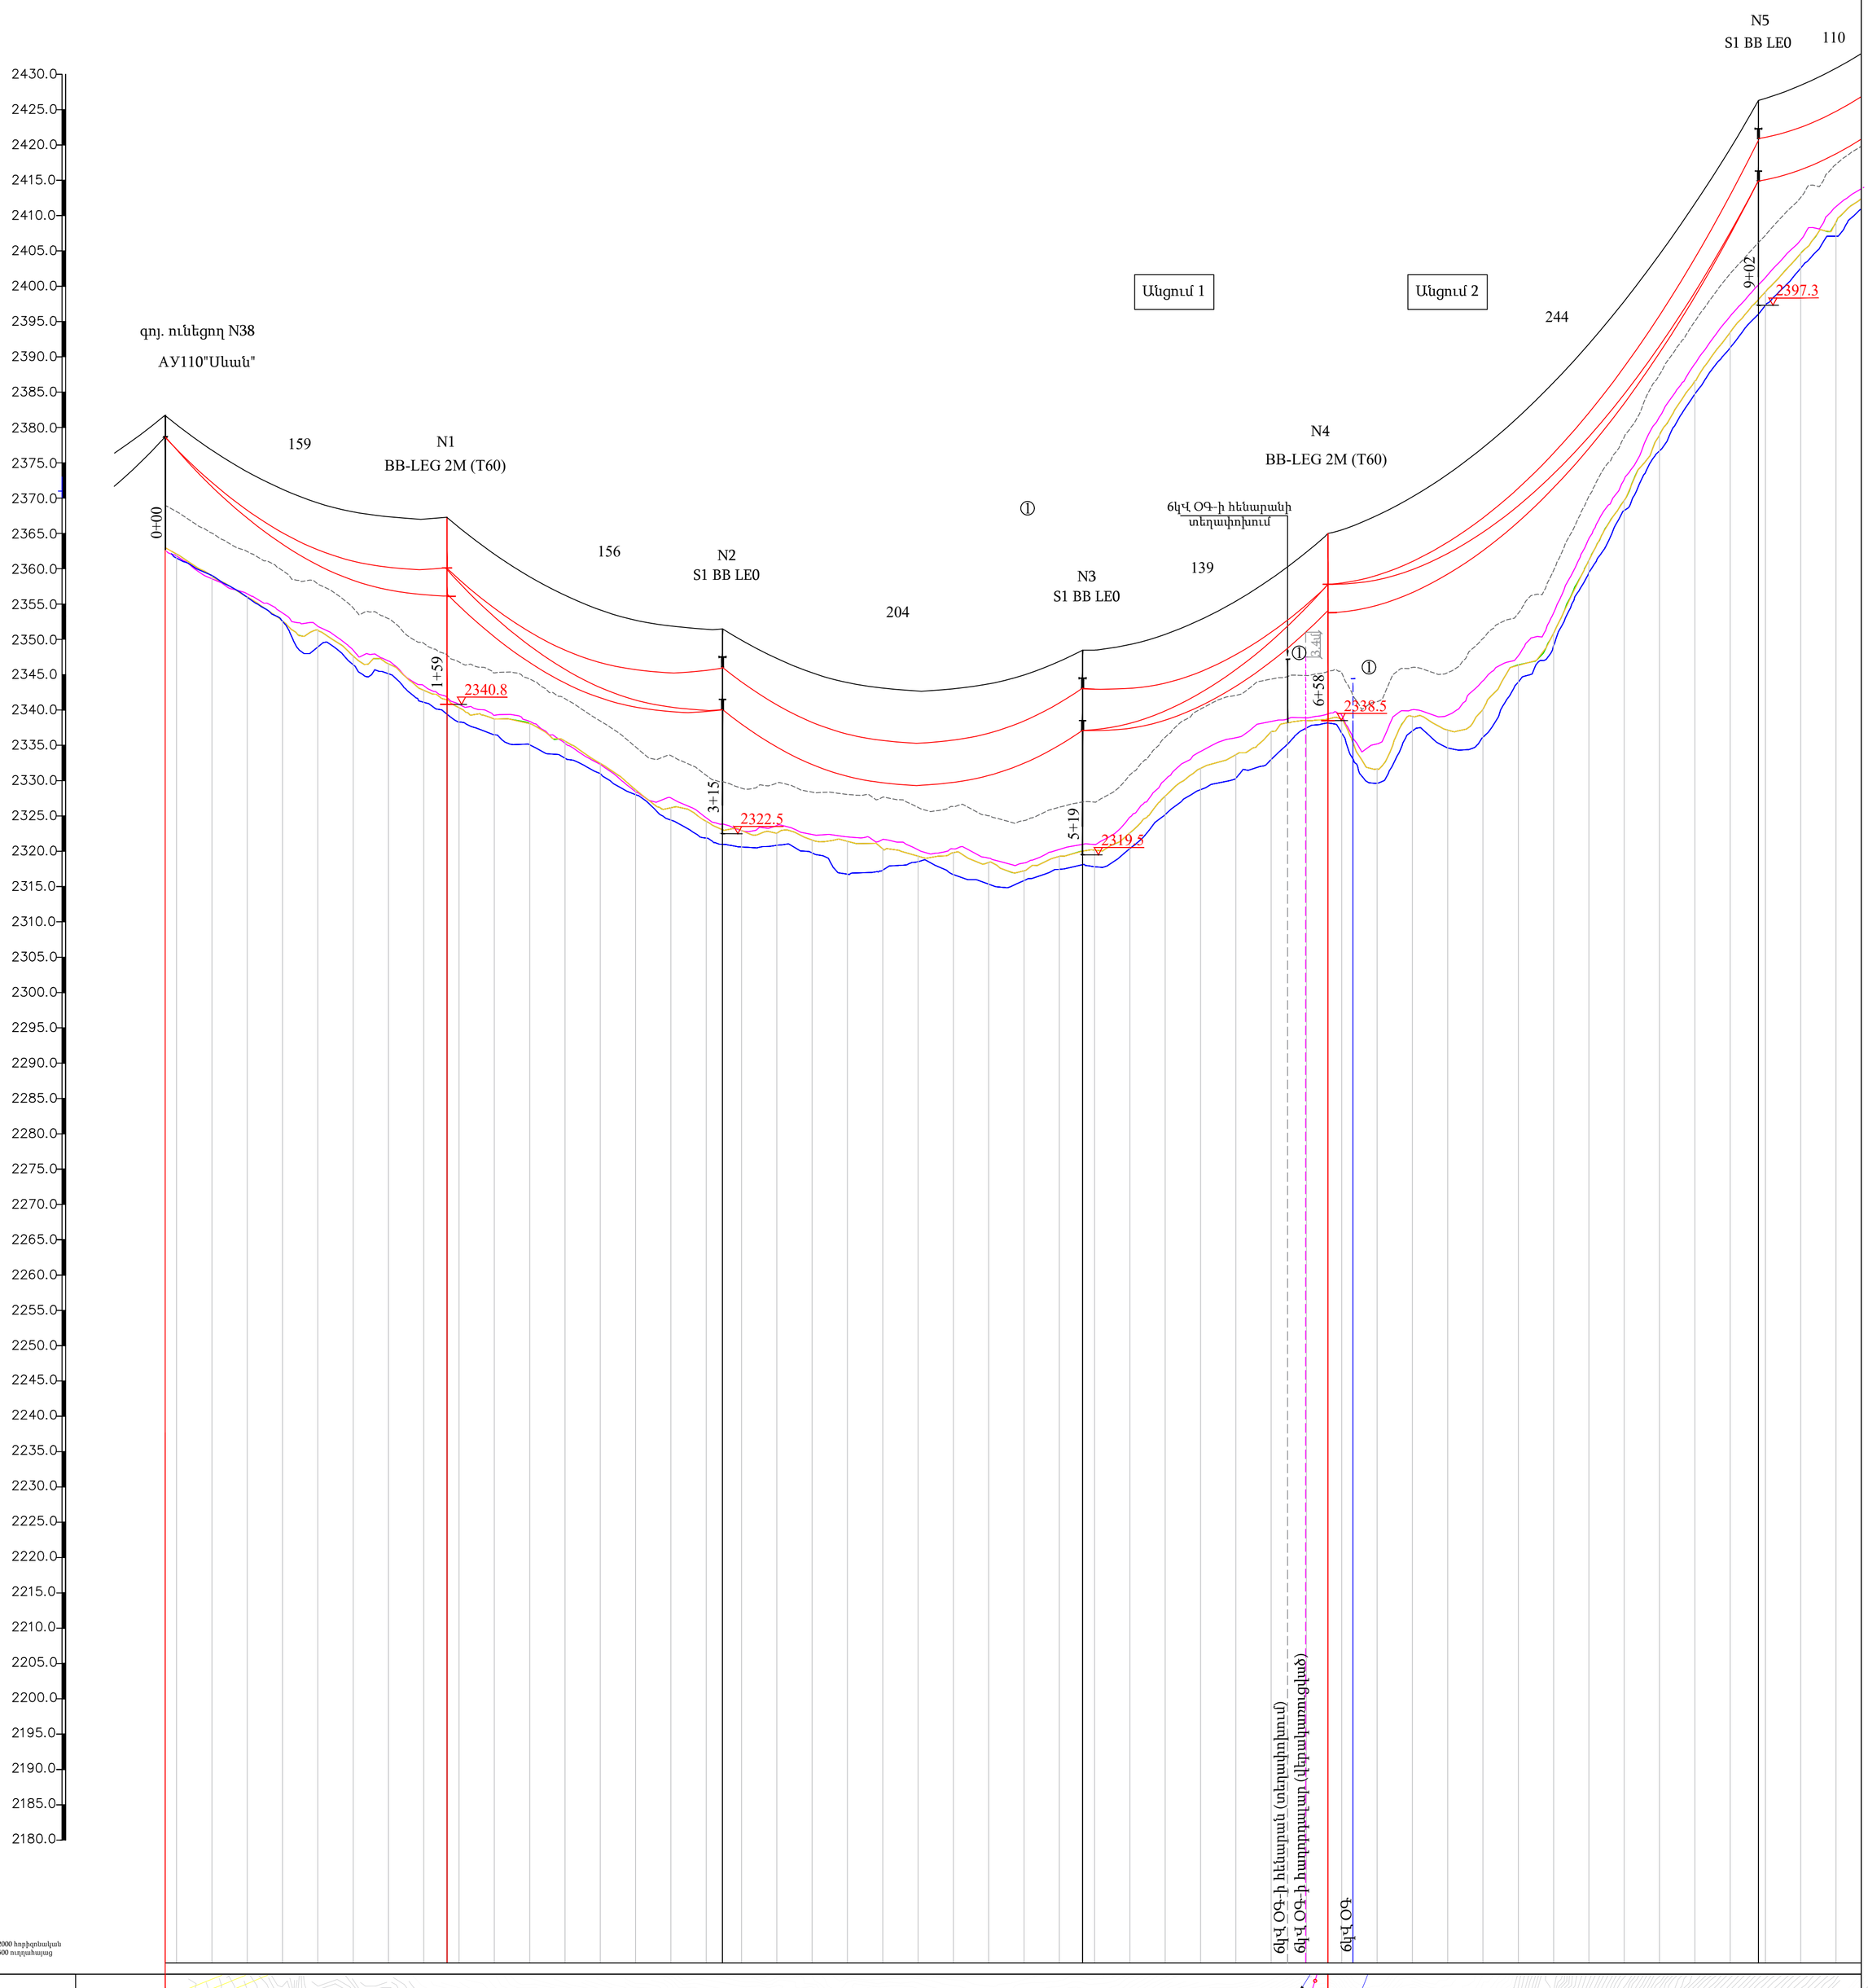


Մ 1:2000 հորիզոնական
Մ 1:500 ուղղահայաց

| | | |

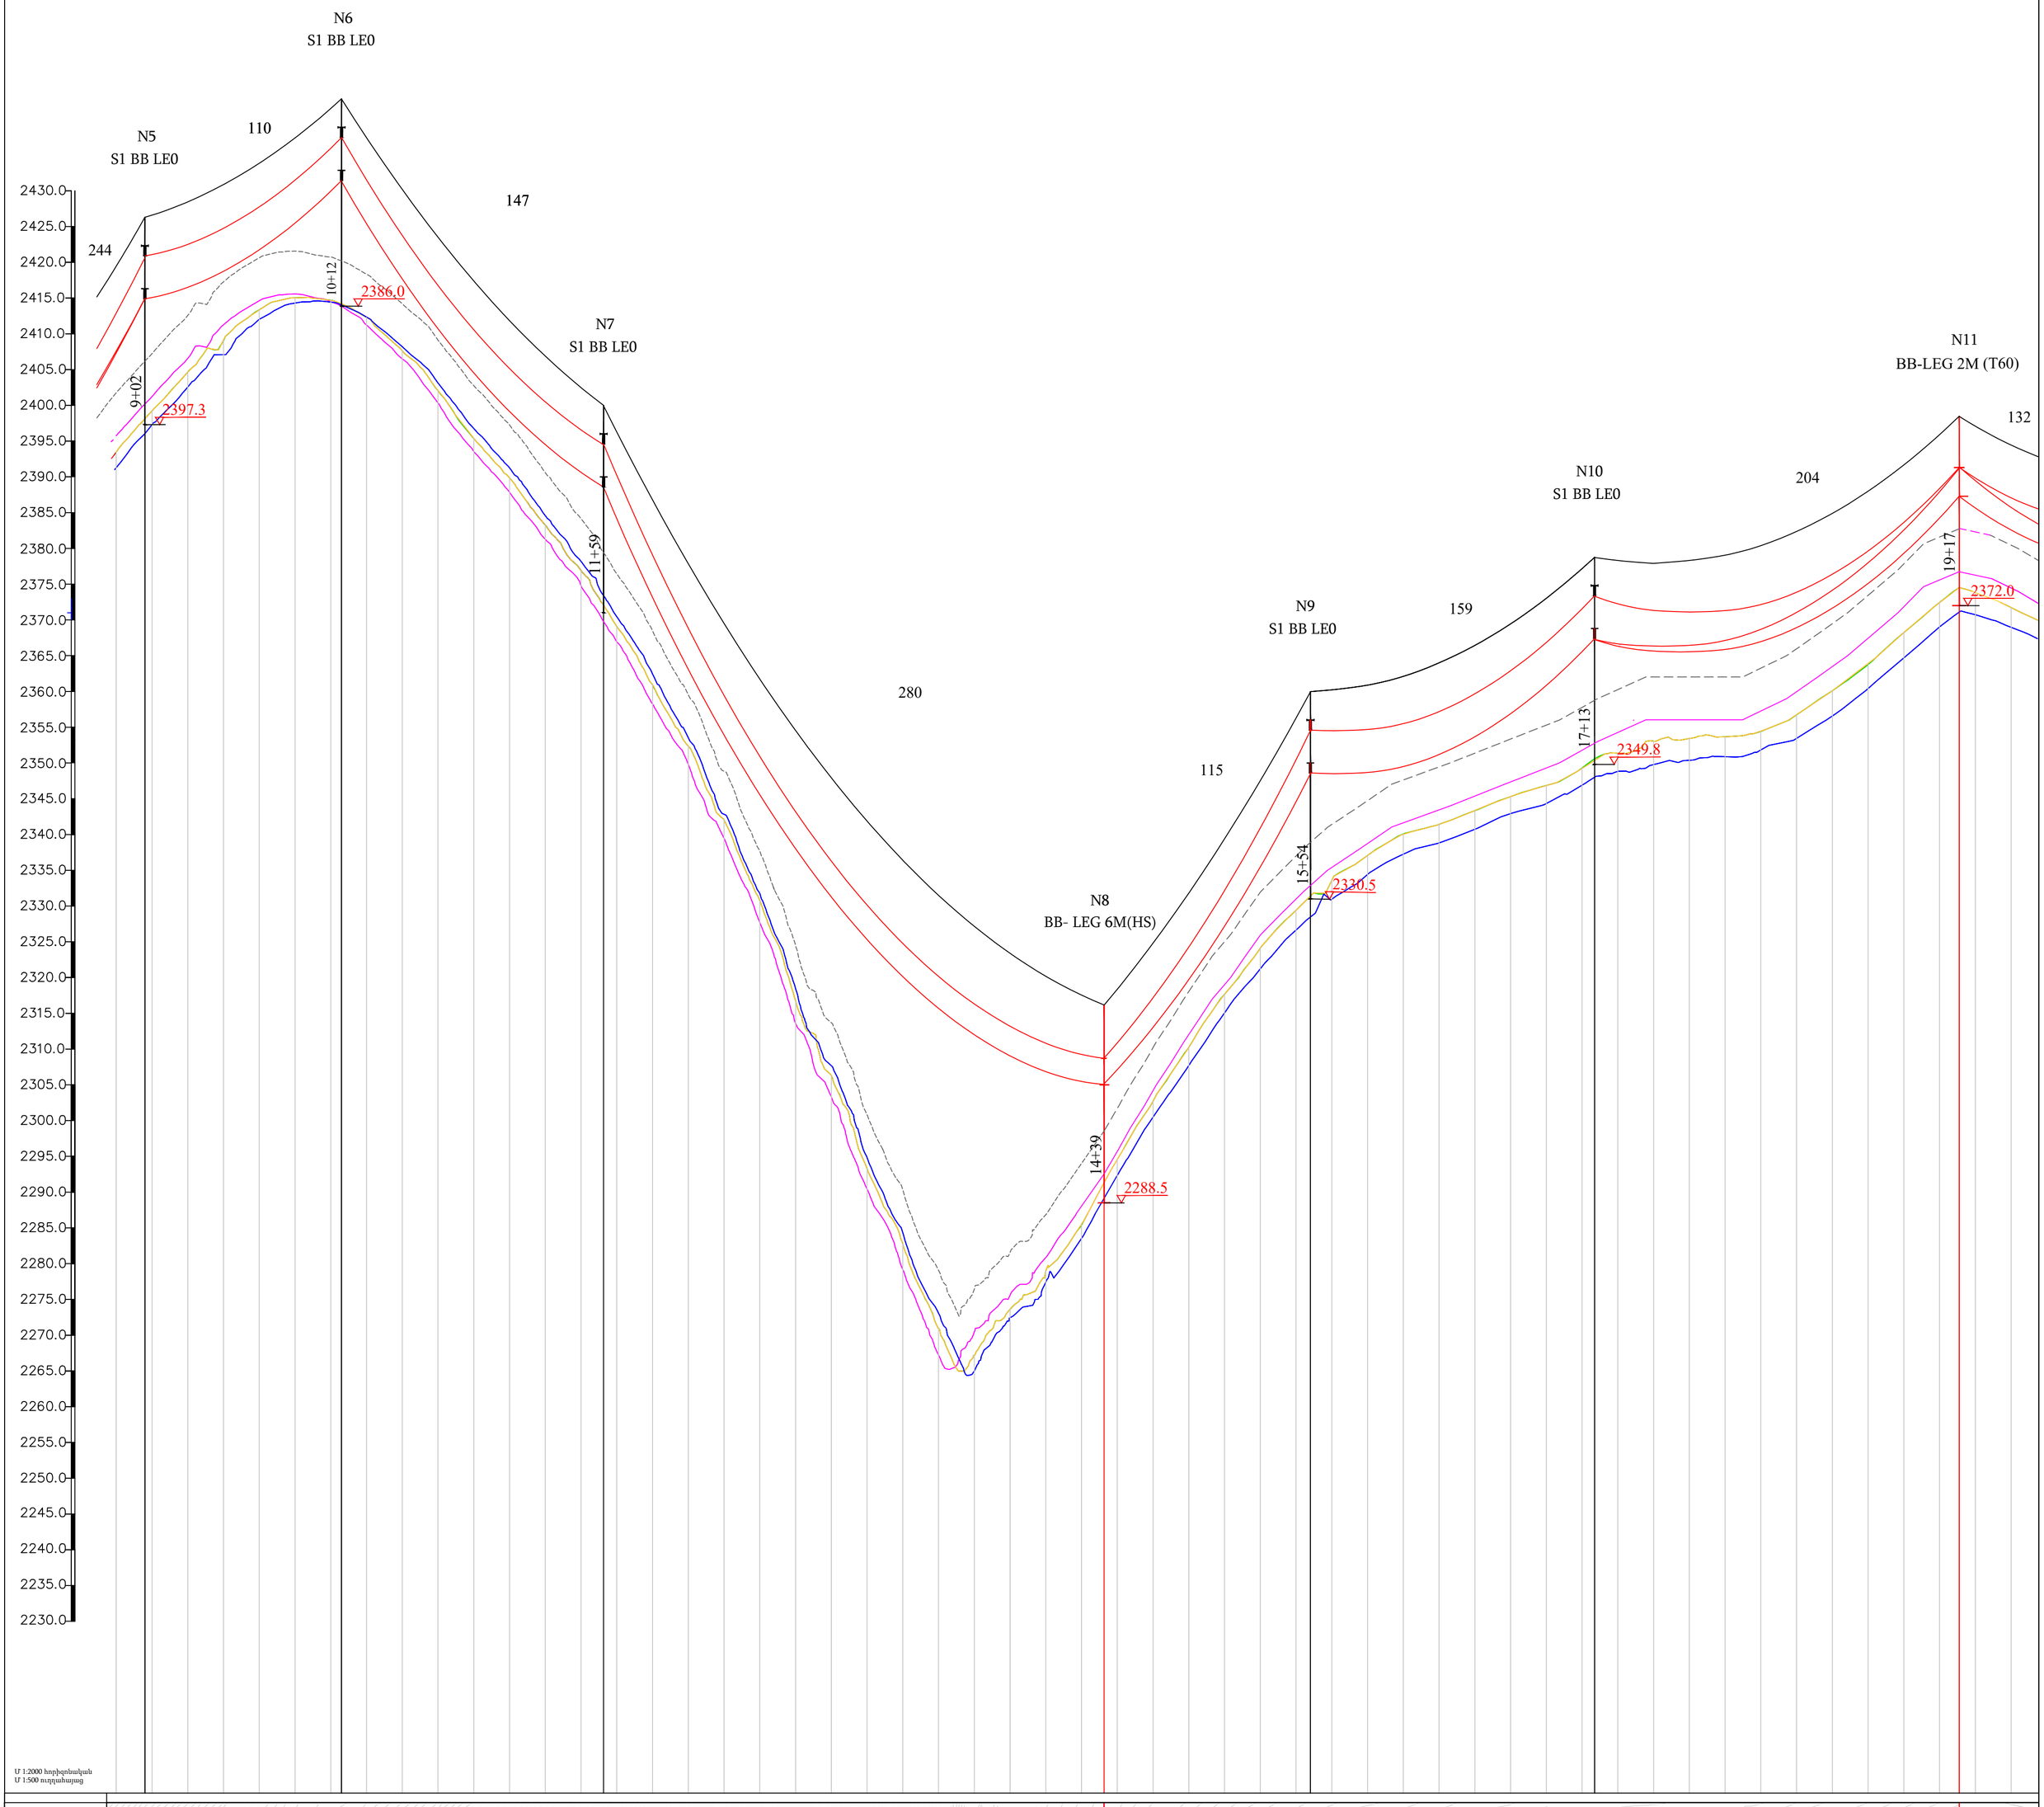


U 1:2000 հորիզոնական
U 1:500 ուղղահայաց

| | | |

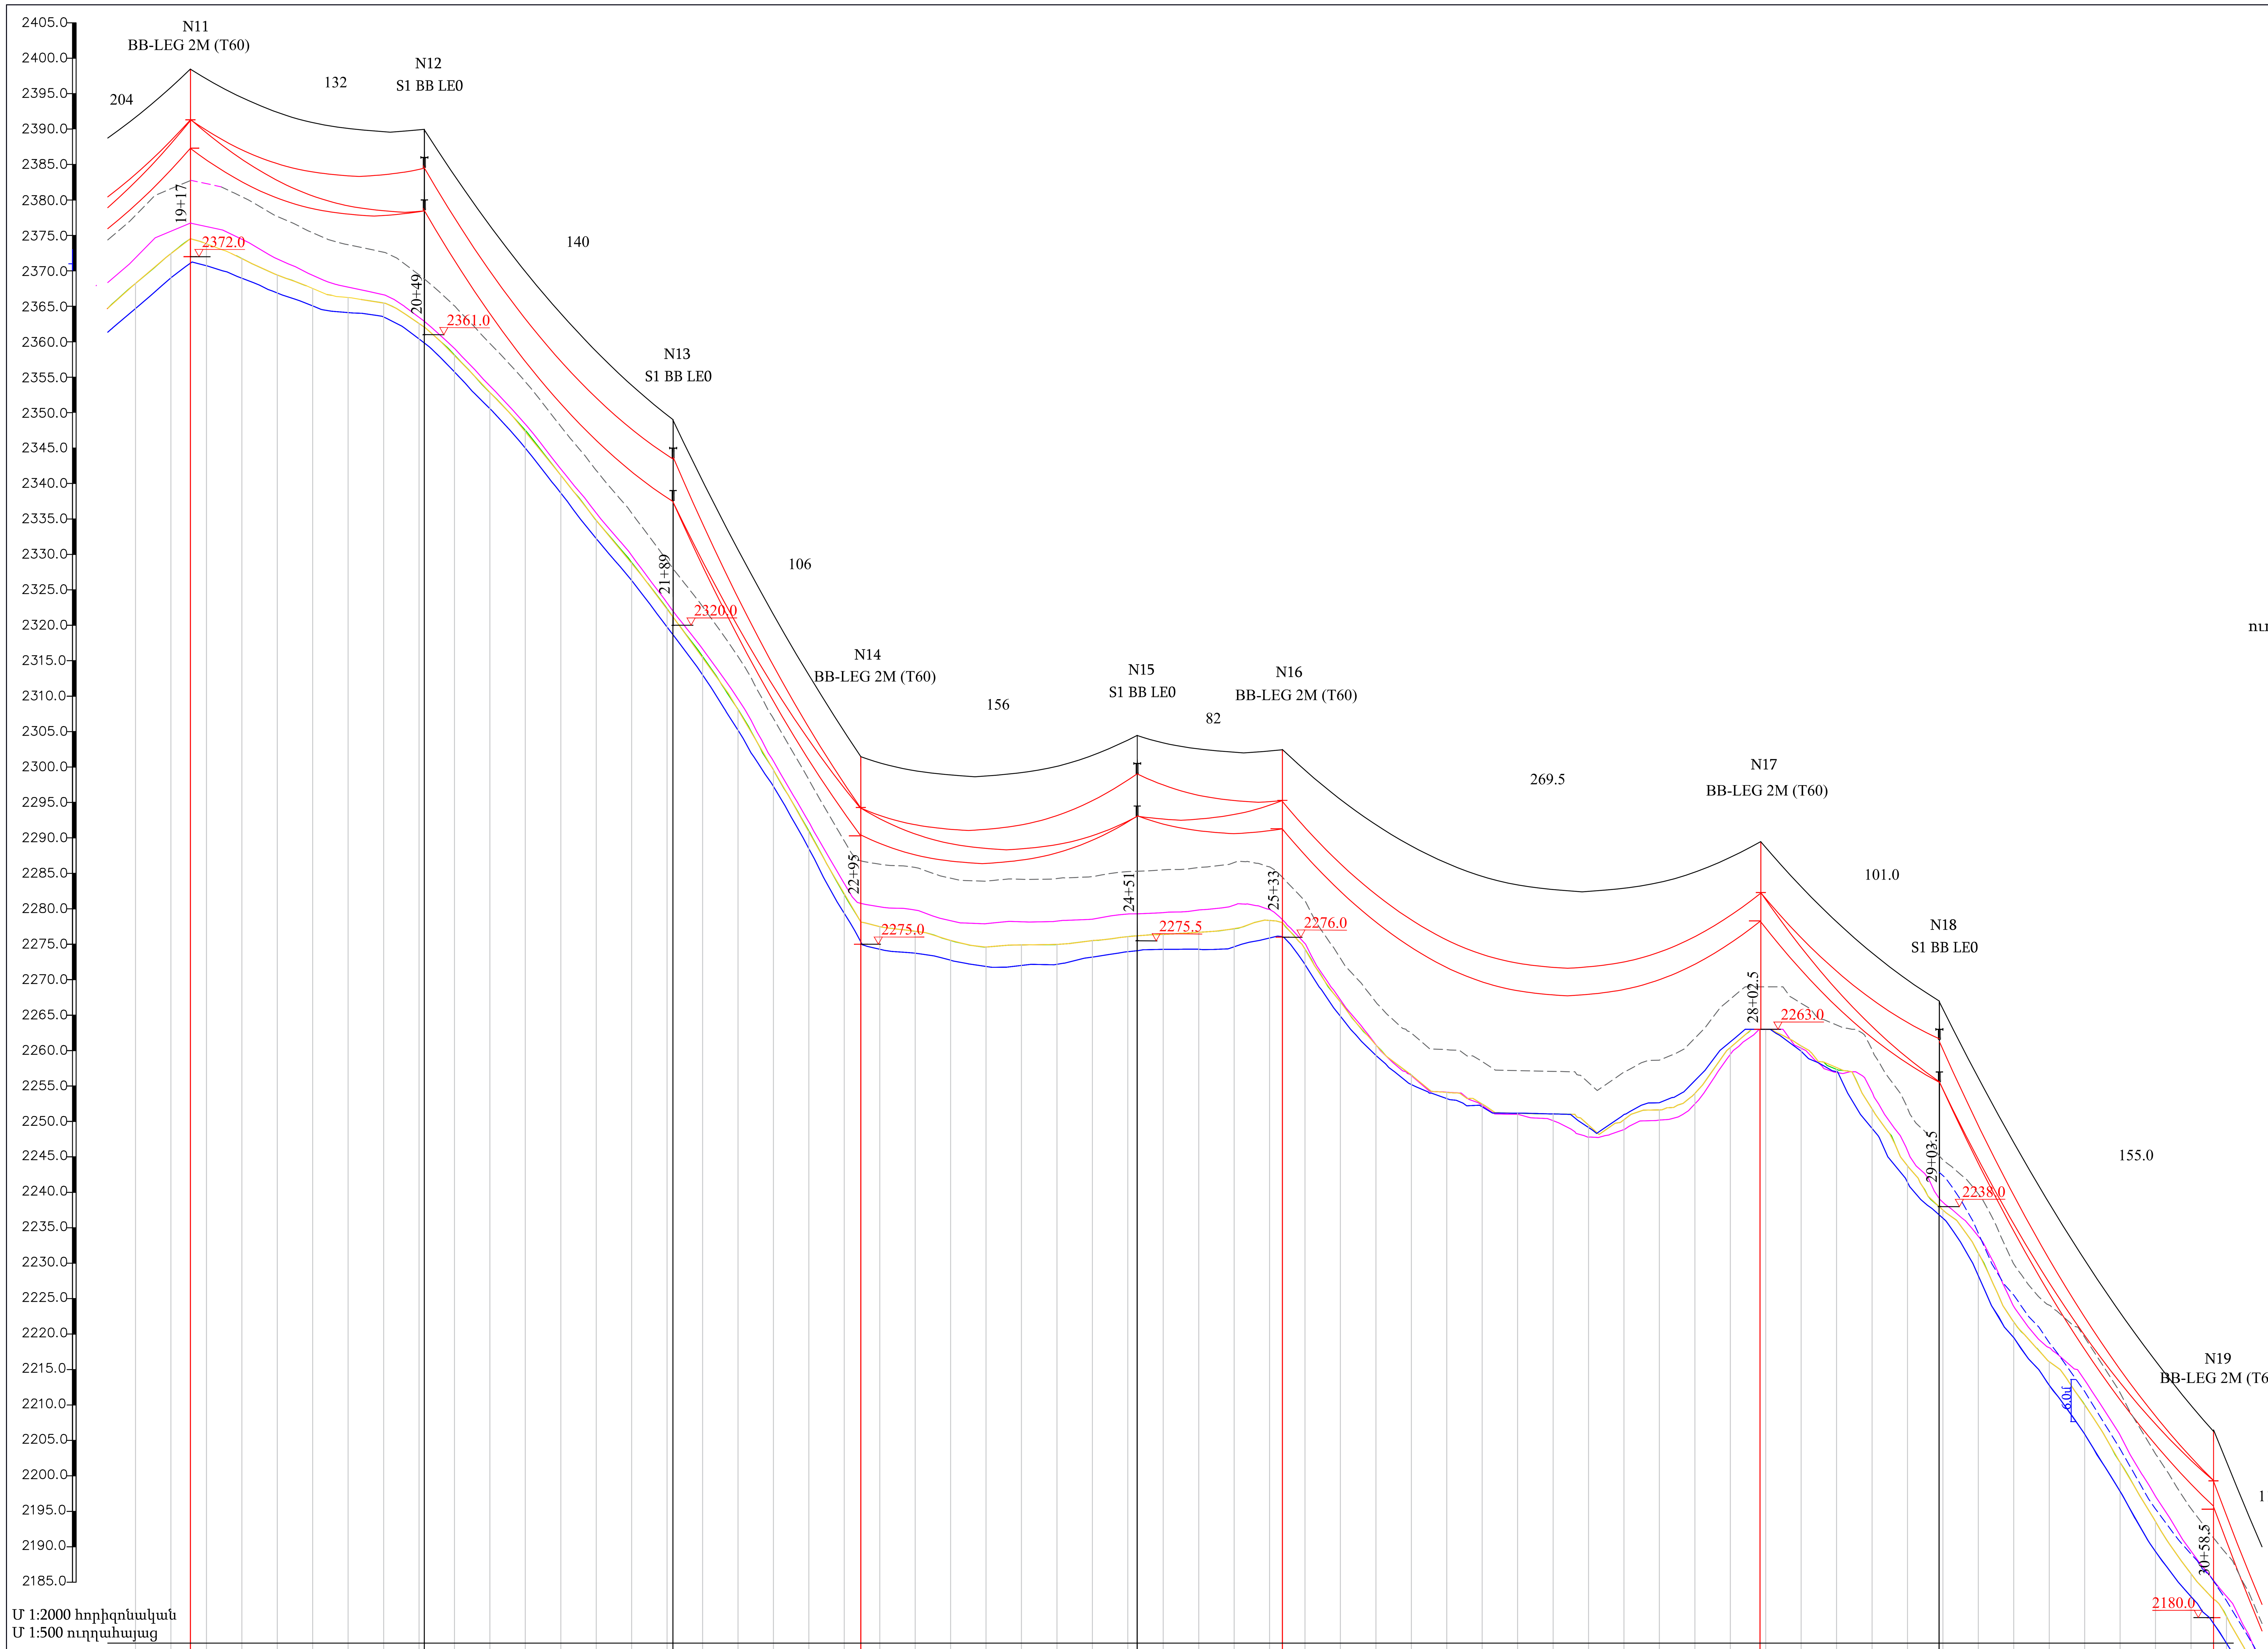


Մ 1:2000 հորիզոնական
Մ 1:500 ուղղահայաց

BB-LEG 2M (T60)

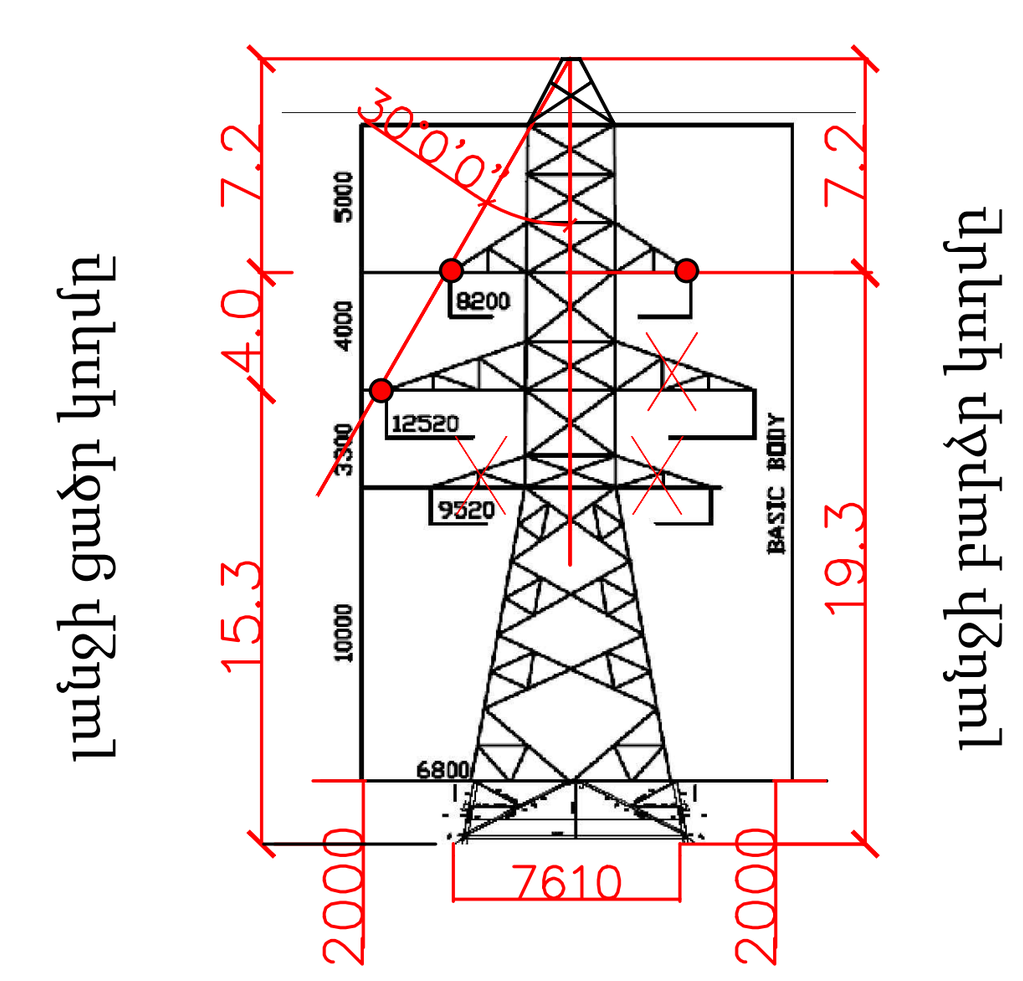

Վերևի փոքր լայնակների դիրքը
ուղեգծի թեքման ներքին անկյան նկատմամբ

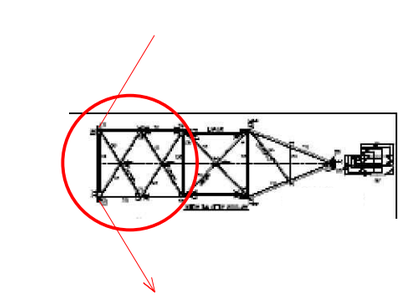

Ուրվանկար

Պիկետ	Առանցքի նիշեր	Նշագիծ	Աջ կտրվածքի նիշեր	Ձախ կտրվածքի նիշեր
	2368,25	20	2364,69	2372,66
19	2372,45	20	2369,03	2376,58
	2373,82	20	2370,72	2376,80
	2371,74	20	2368,97	2374,46
	2369,42	20	2366,88	2371,68
	2367,51	20	2365,04	2369,36
20	2366,23	20	2364,11	2367,70
	2365,45	20	2363,49	2366,62
	2362,57	20	2360,40	2363,43
	2358,12	20	2355,73	2359,05
	2352,82	20	2350,54	2353,76
21	2347,50	20	2344,96	2348,37
	2341,16	20	2338,66	2342,05
	2334,78	20	2332,22	2335,83
	2328,84	20	2326,31	2329,82
	2322,32	20	2319,73	2323,13
22	2315,60	20	2312,99	2316,64
	2308,13	20	2305,19	2309,59
	2299,59	20	2297,24	2300,82
	2290,98	20	2288,46	2292,25
	2282,00	20	2279,33	2283,55
23	2277,48	20	2274,29	2280,29
	2276,83	20	2273,74	2279,82
	2275,53	20	2272,75	2278,32
	2274,61	20	2271,86	2277,90
	2274,91	20	2272,01	2278,17
24	2274,96	20	2272,17	2278,27
	2275,51	20	2273,19	2278,54
	2276,07	20	2273,94	2279,26
	2276,39	20	2274,28	2279,47
	2276,69	20	2274,29	2279,83
25	2277,18	20	2274,64	2280,52
	2278,35	20	2275,89	2279,90
	2274,29	20	2272,11	2275,07
	2266,84	20	2264,83	2267,14
	2260,77	20	2259,33	2260,82
26	2256,57	20	2255,20	2256,47
	2254,10	20	2253,22	2254,12
	2252,45	20	2252,06	2252,25
	2251,16	20	2251,16	2251,00
	2251,06	20	2251,06	2250,10
27	2249,47	20	2249,15	2247,77
	2250,26	20	2250,98	2248,84
	2251,63	20	2252,66	2250,20
	2253,95	20	2255,75	2252,47
	2260,44	20	2261,24	2259,47
28	2263,00	20	2263,00	2263,00
	2260,65	20	2259,87	2260,33
	2257,34	20	2257,03	2256,90
	2251,78	20	2249,02	2254,12
	2243,73	20	2241,40	2245,86
29	2237,50	20	2236,35	2238,58
	2231,39	20	2228,22	2233,79
	2221,68	20	2219,48	2223,86
	2216,11	20	2212,77	2218,08
	2210,01	20	2205,88	2213,50
30	2201,87	20	2197,79	2205,73
	2193,53	20	2189,31	2197,10
	2186,19	20	2182,96	2189,38
	2180,19		2176,39	2183,01

Անկյուններ	ՊԿ 19+17 անկ 3; ձախ 28°10'34"	ՊԿ 22+95 անկ 4; աջ 43°05'19"	ՊԿ 25+33 անկ 5; ձախ 41°15'10"	ՊԿ 28+02.5 անկ 6; ձախ 68°30'15"	ՊԿ 30+58.5 անկ 7; աջ 34°41'38"
Անկյունների միջև եղած հեռավ.	378.0	238.0	269.5	256.0	
Բերված թռիչք	128.0	135.0	269.5	136.0	
Խարսխային տեղամասի երկար.	378.0	238.0	269.5	256.0	

ԲՎ-0139-26-Հ1-2			
110կՎ "Ագարակ" ՕԳ-ի գոյություն ունեցող N15-N38 հենարանների միջև ընկած հատվածի տեղափոխում	ՓՈՒԼ: ԱՆ	ԹԵՐԹ: 3	ԹԵՐԹԵՐ: 4
Տնօրեն	Վ.Թեպելիկյան		
Երկայնական պրոֆիլ	"ԲԱՐՁՐ ՎՈԼՏ" Ս Պ Ը ԵՐԵՎԱՆ 2026թ.		

N19
BB-LEG 2M (T60)

30+58.5

2180.0

118.0

N20
BB E5M-LEG5M(T60)


Անցում 3


209.0

31+76.5

2109.0

N1 УС110-8+9

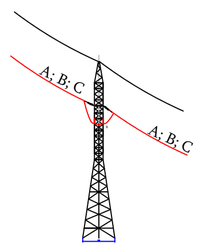

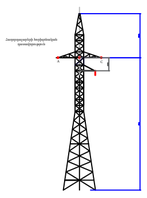

N21
УС110-8+9
(ձևափոխած)

33+85.5

30.5մ

260.5

գոյ. ունեցող N15
АУ110"Սևան"

36+46


1892.65

վտոհաղորդալար

վտոհաղորդալար

ՆՕ հիմ

Մ 1:2000 հորիզոնական
Մ 1:500 ուղղահայաց

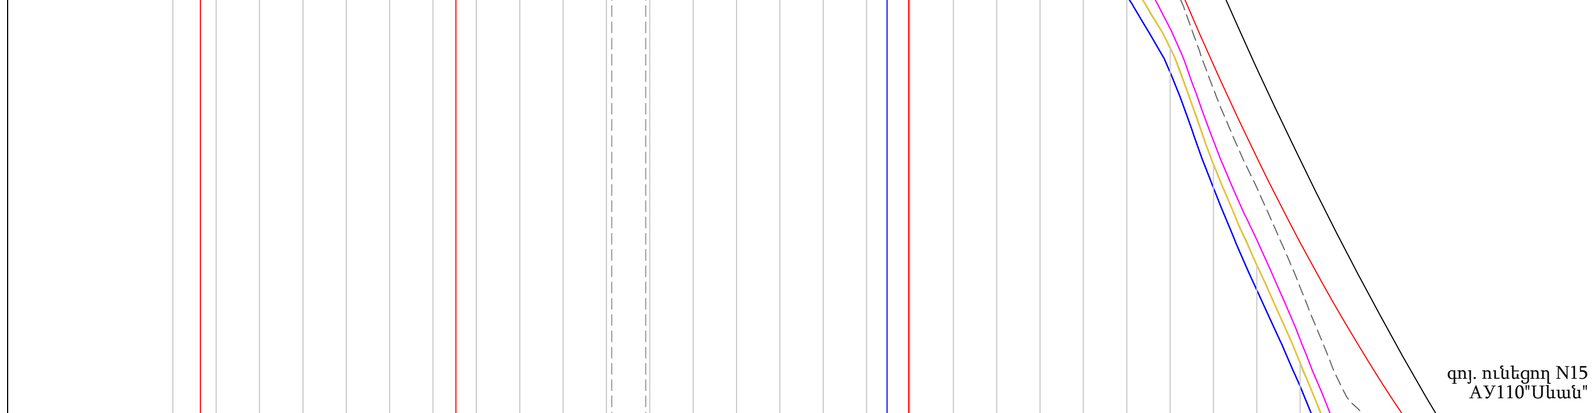

Գրունտների ֆիզիկա-մեխանիկական հատկությունները

հենարան NN 1-14

00-2.0մ Պորֆիրիտի բեկորներ, խոշոր բեկորներ, խճաքար, խճավազ ավազային լցանյութով 20%:
Ծավալային կշիռը՝ 2.5 տ/մ³
Նորմատիվային ճնշումը՝ $R_н$ - 450 կՊա
Շինարարական խումբ VII(6e) ըստ СНиП-IV-5-82

2.0մ-5.0մ Պորֆիրիտ՝ ամուր, հազվադեպ ճեղքավորված
Ծավալային կշիռը՝ 2.7 տ/մ³
Նորմատիվային ճնշումը՝$R_н$-500կՊա
Շինարարական խումբ VII (19) ըստ СНиП -IV-5-82 ρ=500-750

հենարան NN 15-21

00-0.3մ Բուսահող


0.3մ-5.0մ Բեկորներ խճաքար, խճավազ, տեղ տեղ խոշոր բեկորներ կավավազա-խճավազային լցանյութով~20%
Ծավալային կշիռը՝ 2.4 տ/մ³
Նորմատիվային ճնշումը՝$R_н$-400կՊա
Շինարարական խումբ Vр (6д) ըստ СНиП -IV-5-82 ρ=300-500

			ԲՎ-0139-26-Հ1-2	
			110կՎ "Ագարակ" ՕԳ-ի գոյություն ունեցող N15-N38 հենարանների միջև ընկած հատվածի տեղափոխում	ՓՈՒԼ / ԹԵՐԹ / ԹԵՐԹԵՐ: ԱՆ 4 4
Տնօրեն	Վ.Թեպելիկյան		Երկայնական պրոֆիլ	"ԲԱՐՁՐ ՎՈՒԼՏ" Ս Պ Ը ԵՐԵՎԱՆ 2026թ.

NN1; 4; 11; 14; 16; 17; 19


BB-LEG 2M (T60)

(BASIC BODY -LEG 2M)

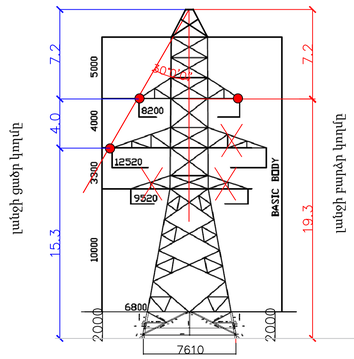


Լայնակների դիրքը
ուղեգծի թեքման ներքին անկյան նկատմամբ

(վերևի փոքր լայնակները)

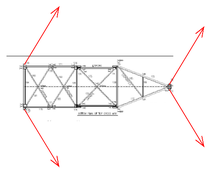

BB-LEG 2M (T60)


Խարիսխային հեղույսների
տեղակայման հատակագիծ

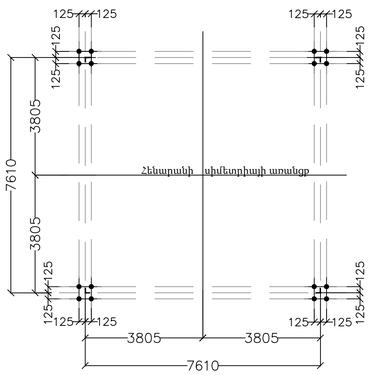

N20


BB E5M-LEG 5M (T60)

(BASIC BODY E5M-LEG 5M)

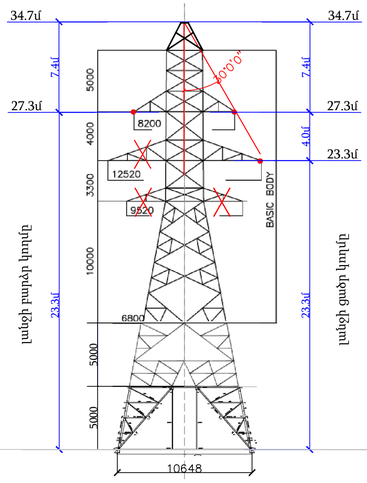


Լայնակների դիրքը
ուղեգծի թեքման ներքին անկյան նկատմամբ

(վերևի փոքր լայնակները)

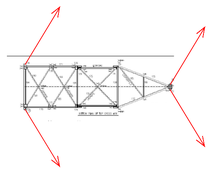

BB E5M-LEG 5M (T60)


Խարիսխային հեղույսների
տեղակայման հատակագիծ

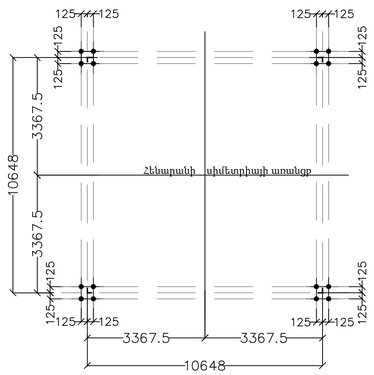

N8


BB- LEG 6M(HS)

(BASIC BODY -LEG 6M)

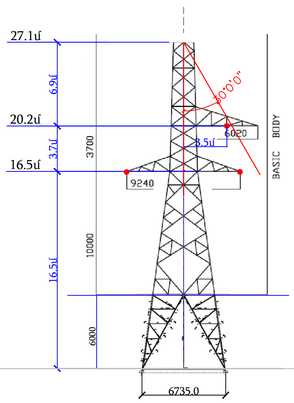


BB- LEG 6M(HS)

Խարիսխային հեղույսների
տեղակայման հատակագիծ

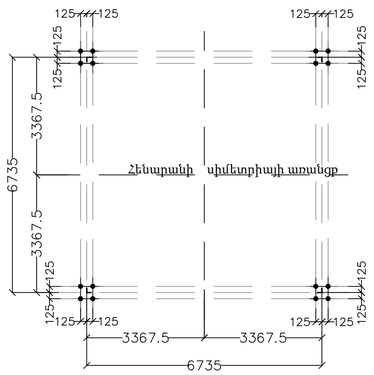


NN2; 3; 5; 6; 7; 9; 10; 12; 13; 15; 18

S1 BB LE0

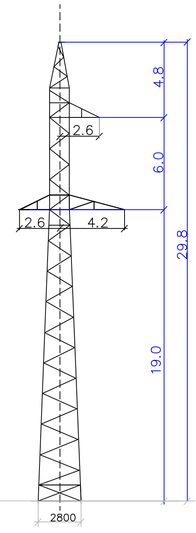

S1 BB LE0


Խարիսխային հեղույսների
տեղակայման հատակագիծ

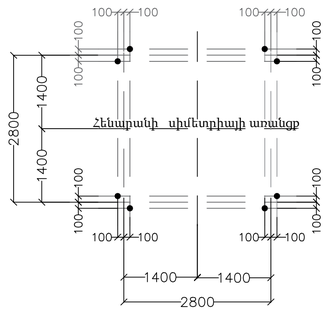

N21


УС110-8+9

Հաղորդալարերի հորիզոնական
դասավորություն

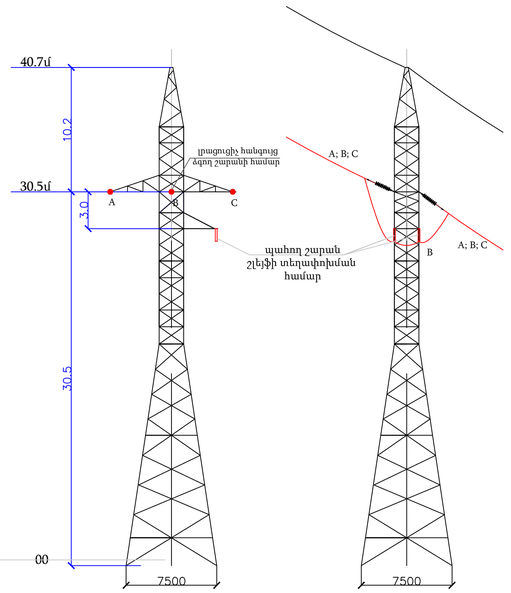

УС110-8+9

Խարիսխային հեղույսների
տեղակայման հատակագիծ

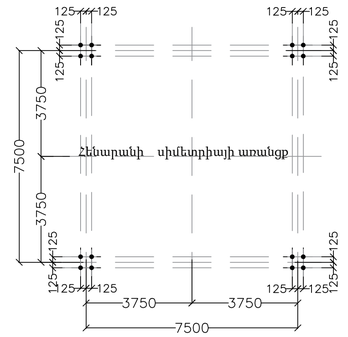

						ԲՎ-0139-26-Հ1-3	
						110կՎ "Ազարակ" ՕԳ-ի գոյություն ունեցող N15-N38 հենարանների միջև ընկած հատվածի տեղափոխում	
Փոփոխ.	Թ.հաշ.	Թերթ	Փաստ.N	Ստորագ.	Ամսաթիվ		
						Էլեկտրատեխնիկական մաս	Փուլ / Թերթ / Թերթեր: ԱՆ / 1 / 1
Տեսրեն		Վ.Թեպելիկյան				Հենարաններ	"ԲԱՐՁՐ ՎՈԼՏ" ՍՊԸ ԵՐԵՎԱՆ 2026թ.